

HLUTI AÐALSKIPULAGS BOLUNGARVÍKUR 2020-2032



Sjá deiliskipulag Lundahverfis, teikning nr. D002

- SKÝRINGAR**
- afmörkun deiliskipulags
 - 5.500 m² lóðarmörk - stærð lóðar
 - lóðarmörk felld úr gildi
 - byggingarreiur
 - núverandi byggingar
 - byggingar utan skipulagsvæðis
 - dæmi um mögulegar VP-byggingar skv. deiliskipulagi
 - húsúmer
 - húsvörnd, einstök hús
 - fjöldi hæða
 - spennistöð - staðsetning leiðbeinandi
 - gata
 - gangstígur - leiðbeinandi léga
 - gönguleið - leiðbeinandi
 - bílastæði - staðsetning leiðbeinandi
 - trjágróður - leiðbeinandi
 - 50m lína frá vatni
 - hæðarlínur 0,5m

Skipulagsgögn fyrir svæðið eru þessi:
Greinargerð með skilmálatöflu
Skýringaruppdráttur
Deiliskipulagsuppdrættir D001 og D002 fyrir Lundahverfi
Deiliskipulagsuppdrættir S001 fyrir VP-svæði við Hólsá

Kortagrunnur:
Skipulagsuppdráttur er teiknaður á loftmynd frá Loftmyndum.
Hæðarlínur úr drónamælingu HLXPRO Landskönnun.

SAMPYKKTIR

Deiliskipulag þetta, sem auglýst hefur verið skv. 40. og 41. grein skipulagslaga nr. 123/2010 með síðari breytingum var samþykkt í skipulags- og byggingarnefnd þann og í sveitarstjórn XXX þann

Lýsingin var auglýst frá með athugasemdafresti til 21. mars 2022

Tillagan var auglýst frá 19. apríl 2022

með athugasemdafresti til

f.h. Bolungarvíkur


Auglýsing um gildistöku skipulagsins var birt í B-deild Stjórnartíðinda þann




Verzlunar- og þjónustusvæði við Hólsá í Bolungarvík
Deiliskipulag

VERK:	BLAÐSTÆRD:	UNNIÐ:	RÝNT:
1914-017	A1	ST	IS
MÆLIKVARÐI:	DAGS:	DAGS.BREYT:	
1:500	19.10. 2022	---	
SAMPYKKT:	TILLAGA		UPPDRÁTTUR NR. D101

DEILISKIPULAGSUPPDRÁTTUR 1:500 m.v. blaðstærð A1

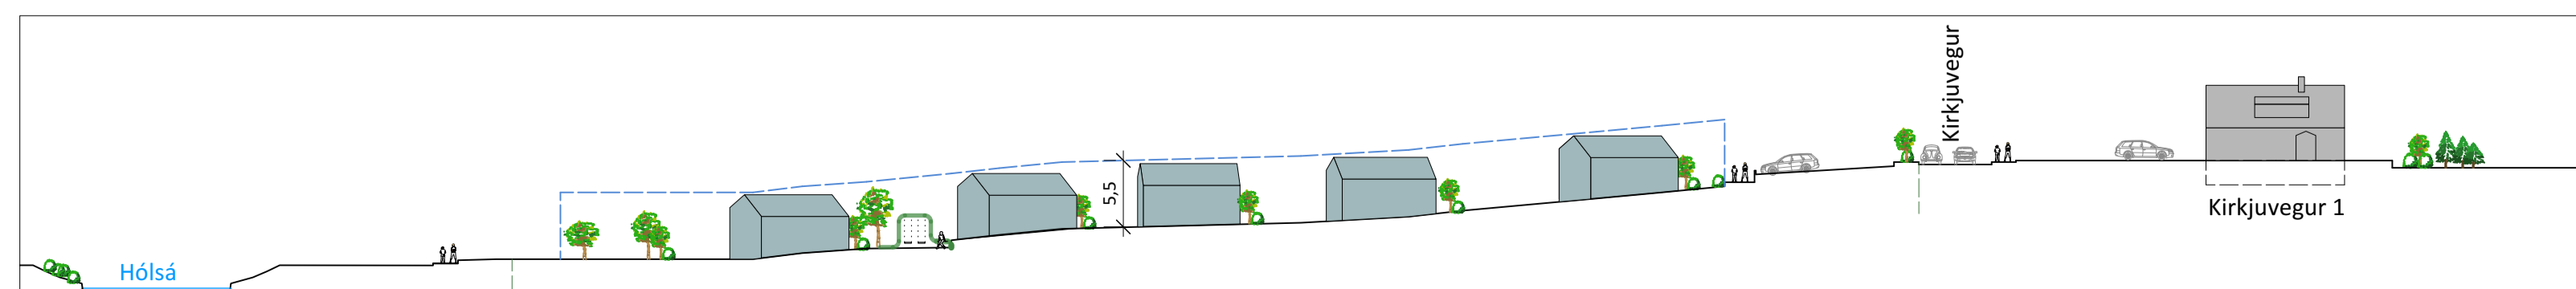

KENNISNIÐ A 1:500 m.v. blaðstærð A1 - dæmi um mögulega uppbyggingu

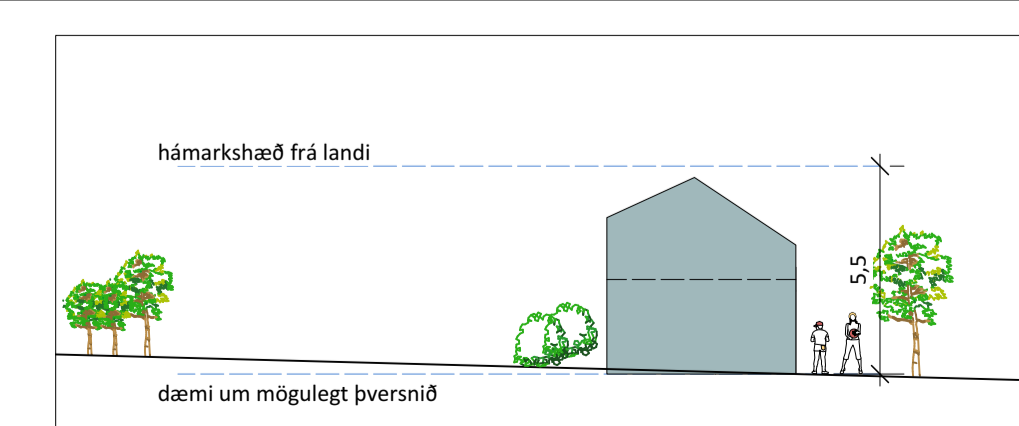

SKILMÁLASNEIÐING F 1:200 m.v. blaðstærð A1