


- SKÝRINGAR**
- MÖRK DEILISKIPULAGSINS
  - LÖDARMÖRK
  - LÖDARMÖRK FALLA ÚT
  - KVABIR Á LÖD
  - BYGGINGARREITUR
  - BINDANDI BYGGINGARLÍNA
  - NÚVERANDI BYGGINGAR
  - BYGGINGAR SEM MÁ FJARLÆGJA
  - LÆKUR OG TJARNIR
  - GRÆN SVÆÐI
  - KVÖÐ UM GRÖÐUR
  - SJÖR
  - ALDURSFRIÐUD HÚS
  - UMSAGNARSKYLD HÚS
  - NÚVERANDI STRANDLÍNA
  - LEIKSVÆÐI
  - HÁMARKSHRADI UMFERDAR
  - REIÐHJÓLASKÝLI

- GATNAKERFI**
- HJÓLREIÐASTÍGUR
  - GANGSTÉTTIR OG STÍGAR
  - VÍSTIGATA (sérmeðhöndun yfirborðs)
  - GATA UMFERDAREYJUR
  - GATA
  - BÍLASTÆÐI

**NÝTINGARLYKILL**

| III   | 840m <sup>2</sup> | háaþéðgi       | lóbærstærð |
|-------|-------------------|----------------|------------|
| 0,450 | 12,0              | nýtingarhlutf. | max.pakk.  |

**STÆRD LÖÐAR**

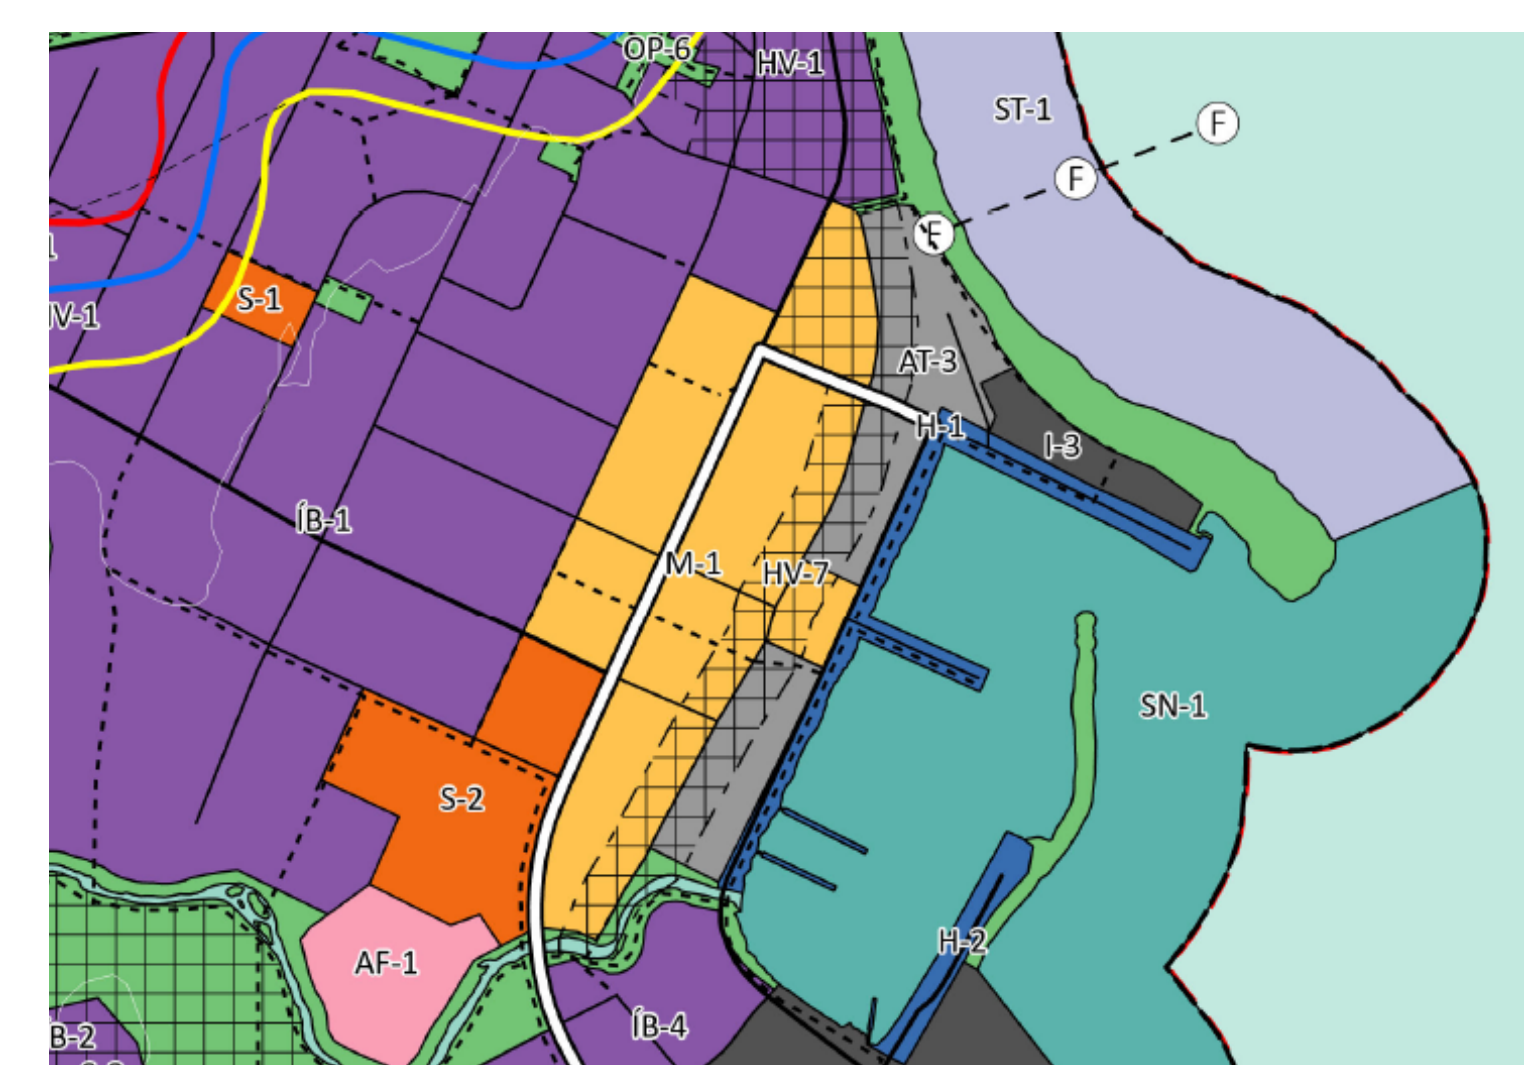

**Hluti af aðalskipulagi í Bolungarvík 2020-2032**

Deiliskipulag þetta, sem fengið hefur meðferð í samræmi við ákvæði 41. gr. skipulaga nr. 123-2010 var samþykkt í Umhverfismálaráð Bolungarvíkur þann \_\_\_\_\_ 20\_\_.

Bæjarstjórn Bolungarvíkur samþykkti tillöguna á fundi þann \_\_\_\_\_ 20\_\_.

Tillagan var auglýst frá \_\_\_\_\_ 20\_\_ með athugasemdafrest til \_\_\_\_\_ 20\_\_.

Auglýsing um gildistöku breytingarinnar var birt í B-deldi Stjórntíðinda þann \_\_\_\_\_ 20\_\_.

**DEILISKIPULAG  
MIÐBÆJAR  
BOLUNGARVÍKUR**

TEIKNING Skipulagsuppráttur  
MKV. 1:1000 (A0)  
DAGS. 08.04.2024  
UPPDRÁTTUR 1 af 2

Shruthi Basappa, arkitekt FAI  
Kt.: 230886 3429